

Provincie : West-Vlaanderen
Arrondissement : Kortrijk

Gemeente
ZWEVEGEM

Dossier : 18.62

Aantal plans : 2

Plan nr. : 1

Oppervlakte m² : 0.64

Prijs : €

- liggingsplan
- grondplan ontworpen toestand

INFRAbureau DEMEY
Beversesteenweg 314 - 8800 ROESELARE
studiebureau@demey.be
www.demey.be

ir. F. DEMEY, zaakvoerder

Optimalisatiewerken ten behoeve van
nieuw circulatieplan Heestert

Datum	Historiek
09/07/2019	voorontwerp
02/09/2019	ontwerp
19/09/2019	uitvoeringsplan 1

Gezien en goedgekeurd door de Gemeenteraad van Zwevegem
in zitting van
i.o. De Algemeen directeur
J. Vanlangenhove

De Voorzitter-Burgemeester
M. Doutreluingne


REF

SV

FD

ZWE18.62-U2-GR.dwg

GEMEENTE ZWEVEGEM
Liggingsplan schaal 1/10.000

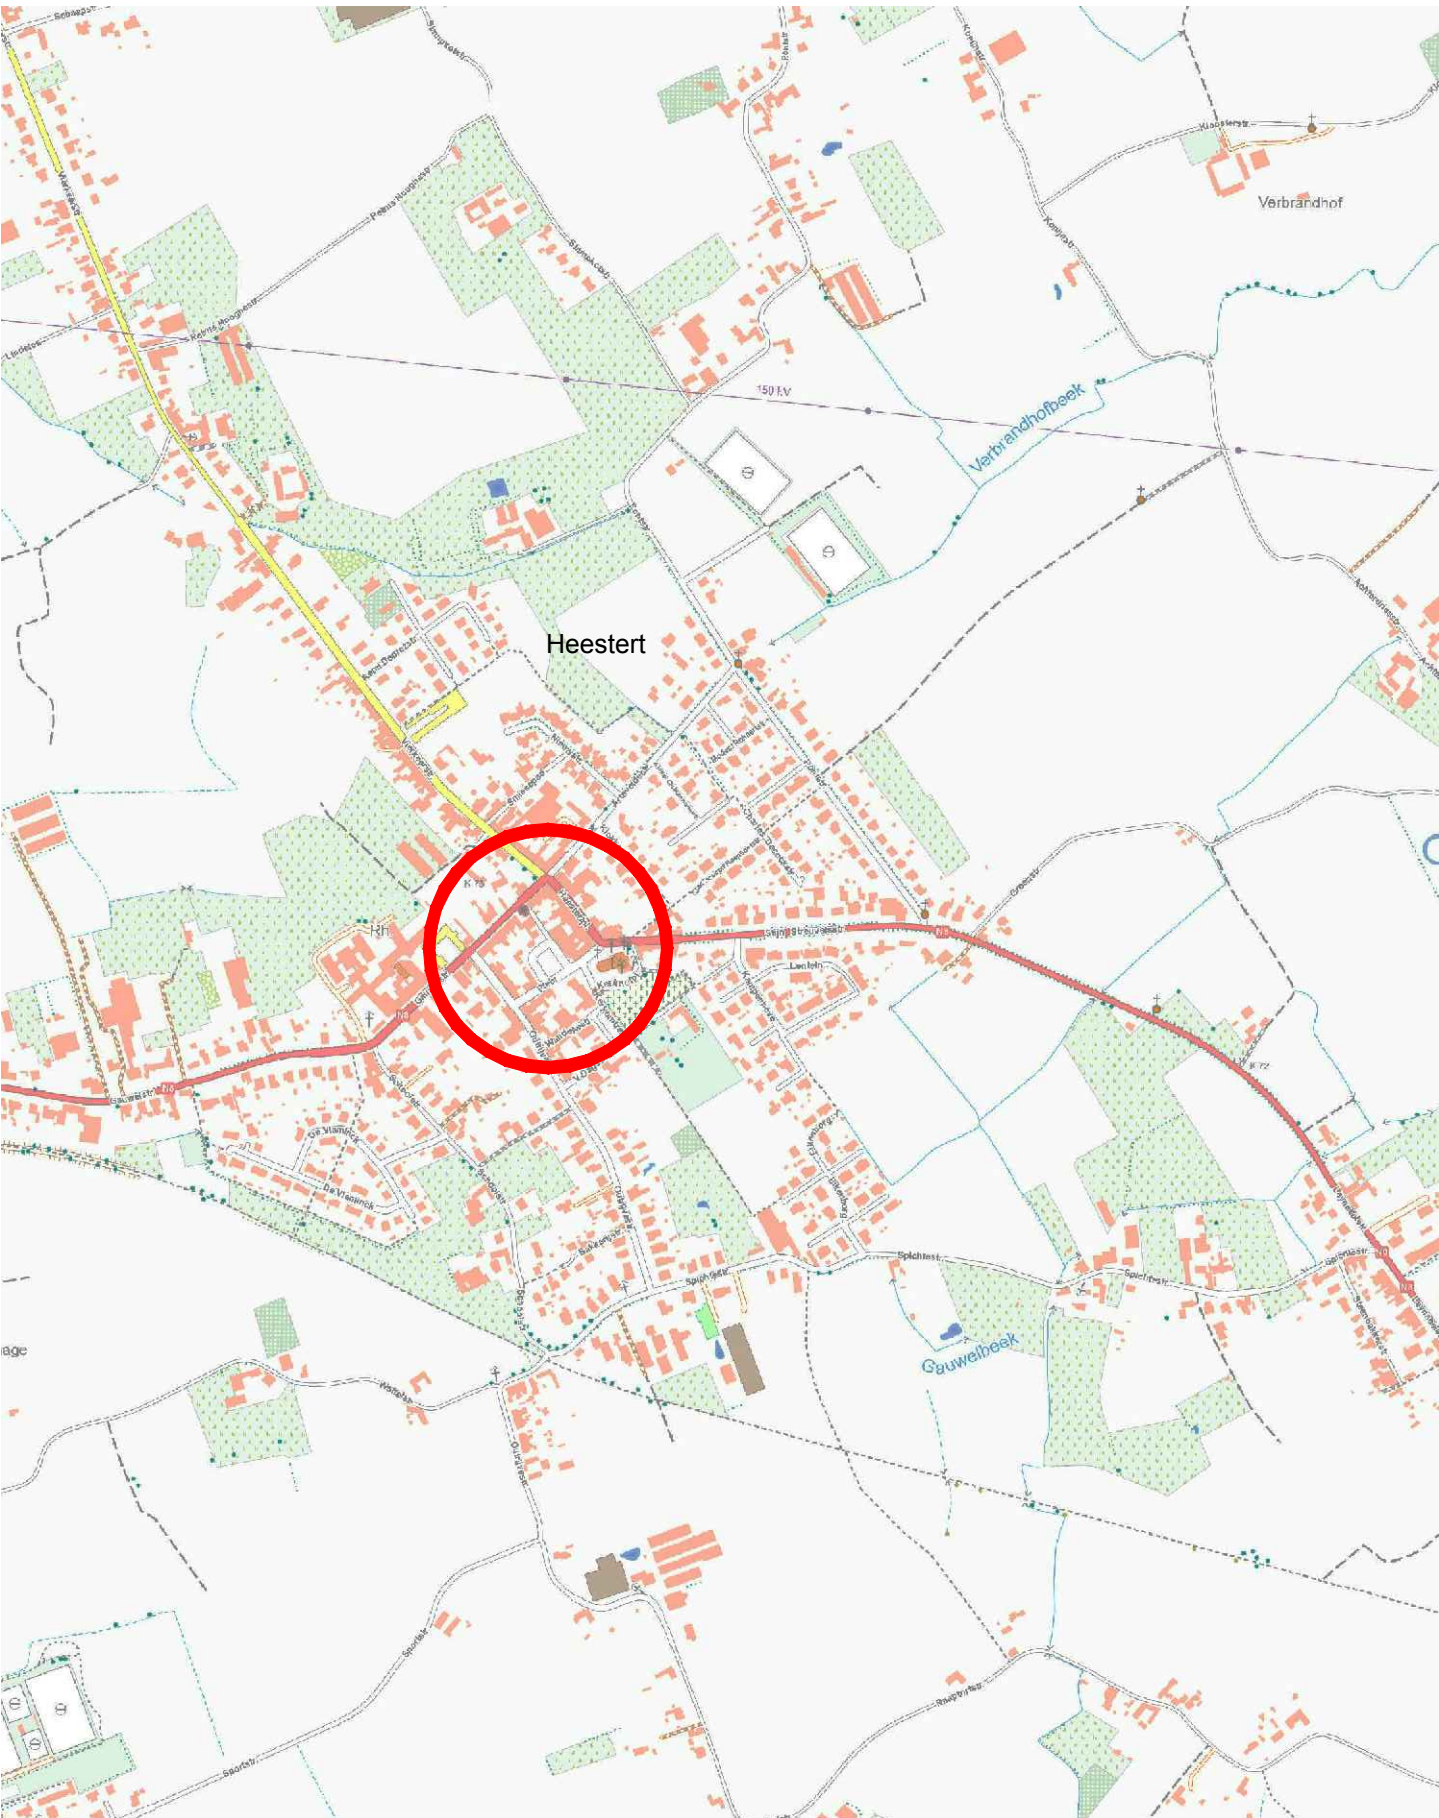

GRONDPLAN ONTWERPEN TOESTAND
schaal 1/250

LEGENDE ONTWERPEN TOESTAND

- rijweg bitumineuze verharding
- affrezen + nieuwe toplaag bitumineuze verharding
- rijweg bitumineuze verharding op 30cm schraal beton
- verharding van betontegels
- trottoir van steenslag en 15cm schraal beton
- trottoir van grijze vierkante betonstraatstenen type A1, 220x220x80mm op 3cm zandcement en 15cm schraal beton
- watergreppel 2 betonstraatstenen type A1 220x130x130mm
- watergreppel type IIE1
- trottoirband type IE
- trottoirband type IB
- trottoirband type IC
- ontworpen markering
- pijl aanduiding rijrichting

